

ООО Челябинская инженерная компания "Элсон Про"

наименование организации, составившей документ

Частное лицо

наименование заказчика

Внутреннее электроснабжение частного дома. Московская обл., Клинский р-н, Туликтино

наименование работы

Комплект рабочей документации

наименование документа

Силовое электрооборудование и освещение

наименование раздела

01-04-2026.11-ЭОМ

шифр



(подпись)

Пронин Н.В.

(фамилия, инициалы)



(подпись)

Сачко И.А.

(фамилия, инициалы)


Главный инженер проекта

Челябинск, 2026

TITAN 5 Корпус металлический ЩРН-120 (2x60) 835x570x140мм IP31 серый (одна дверь) IEK

835

570

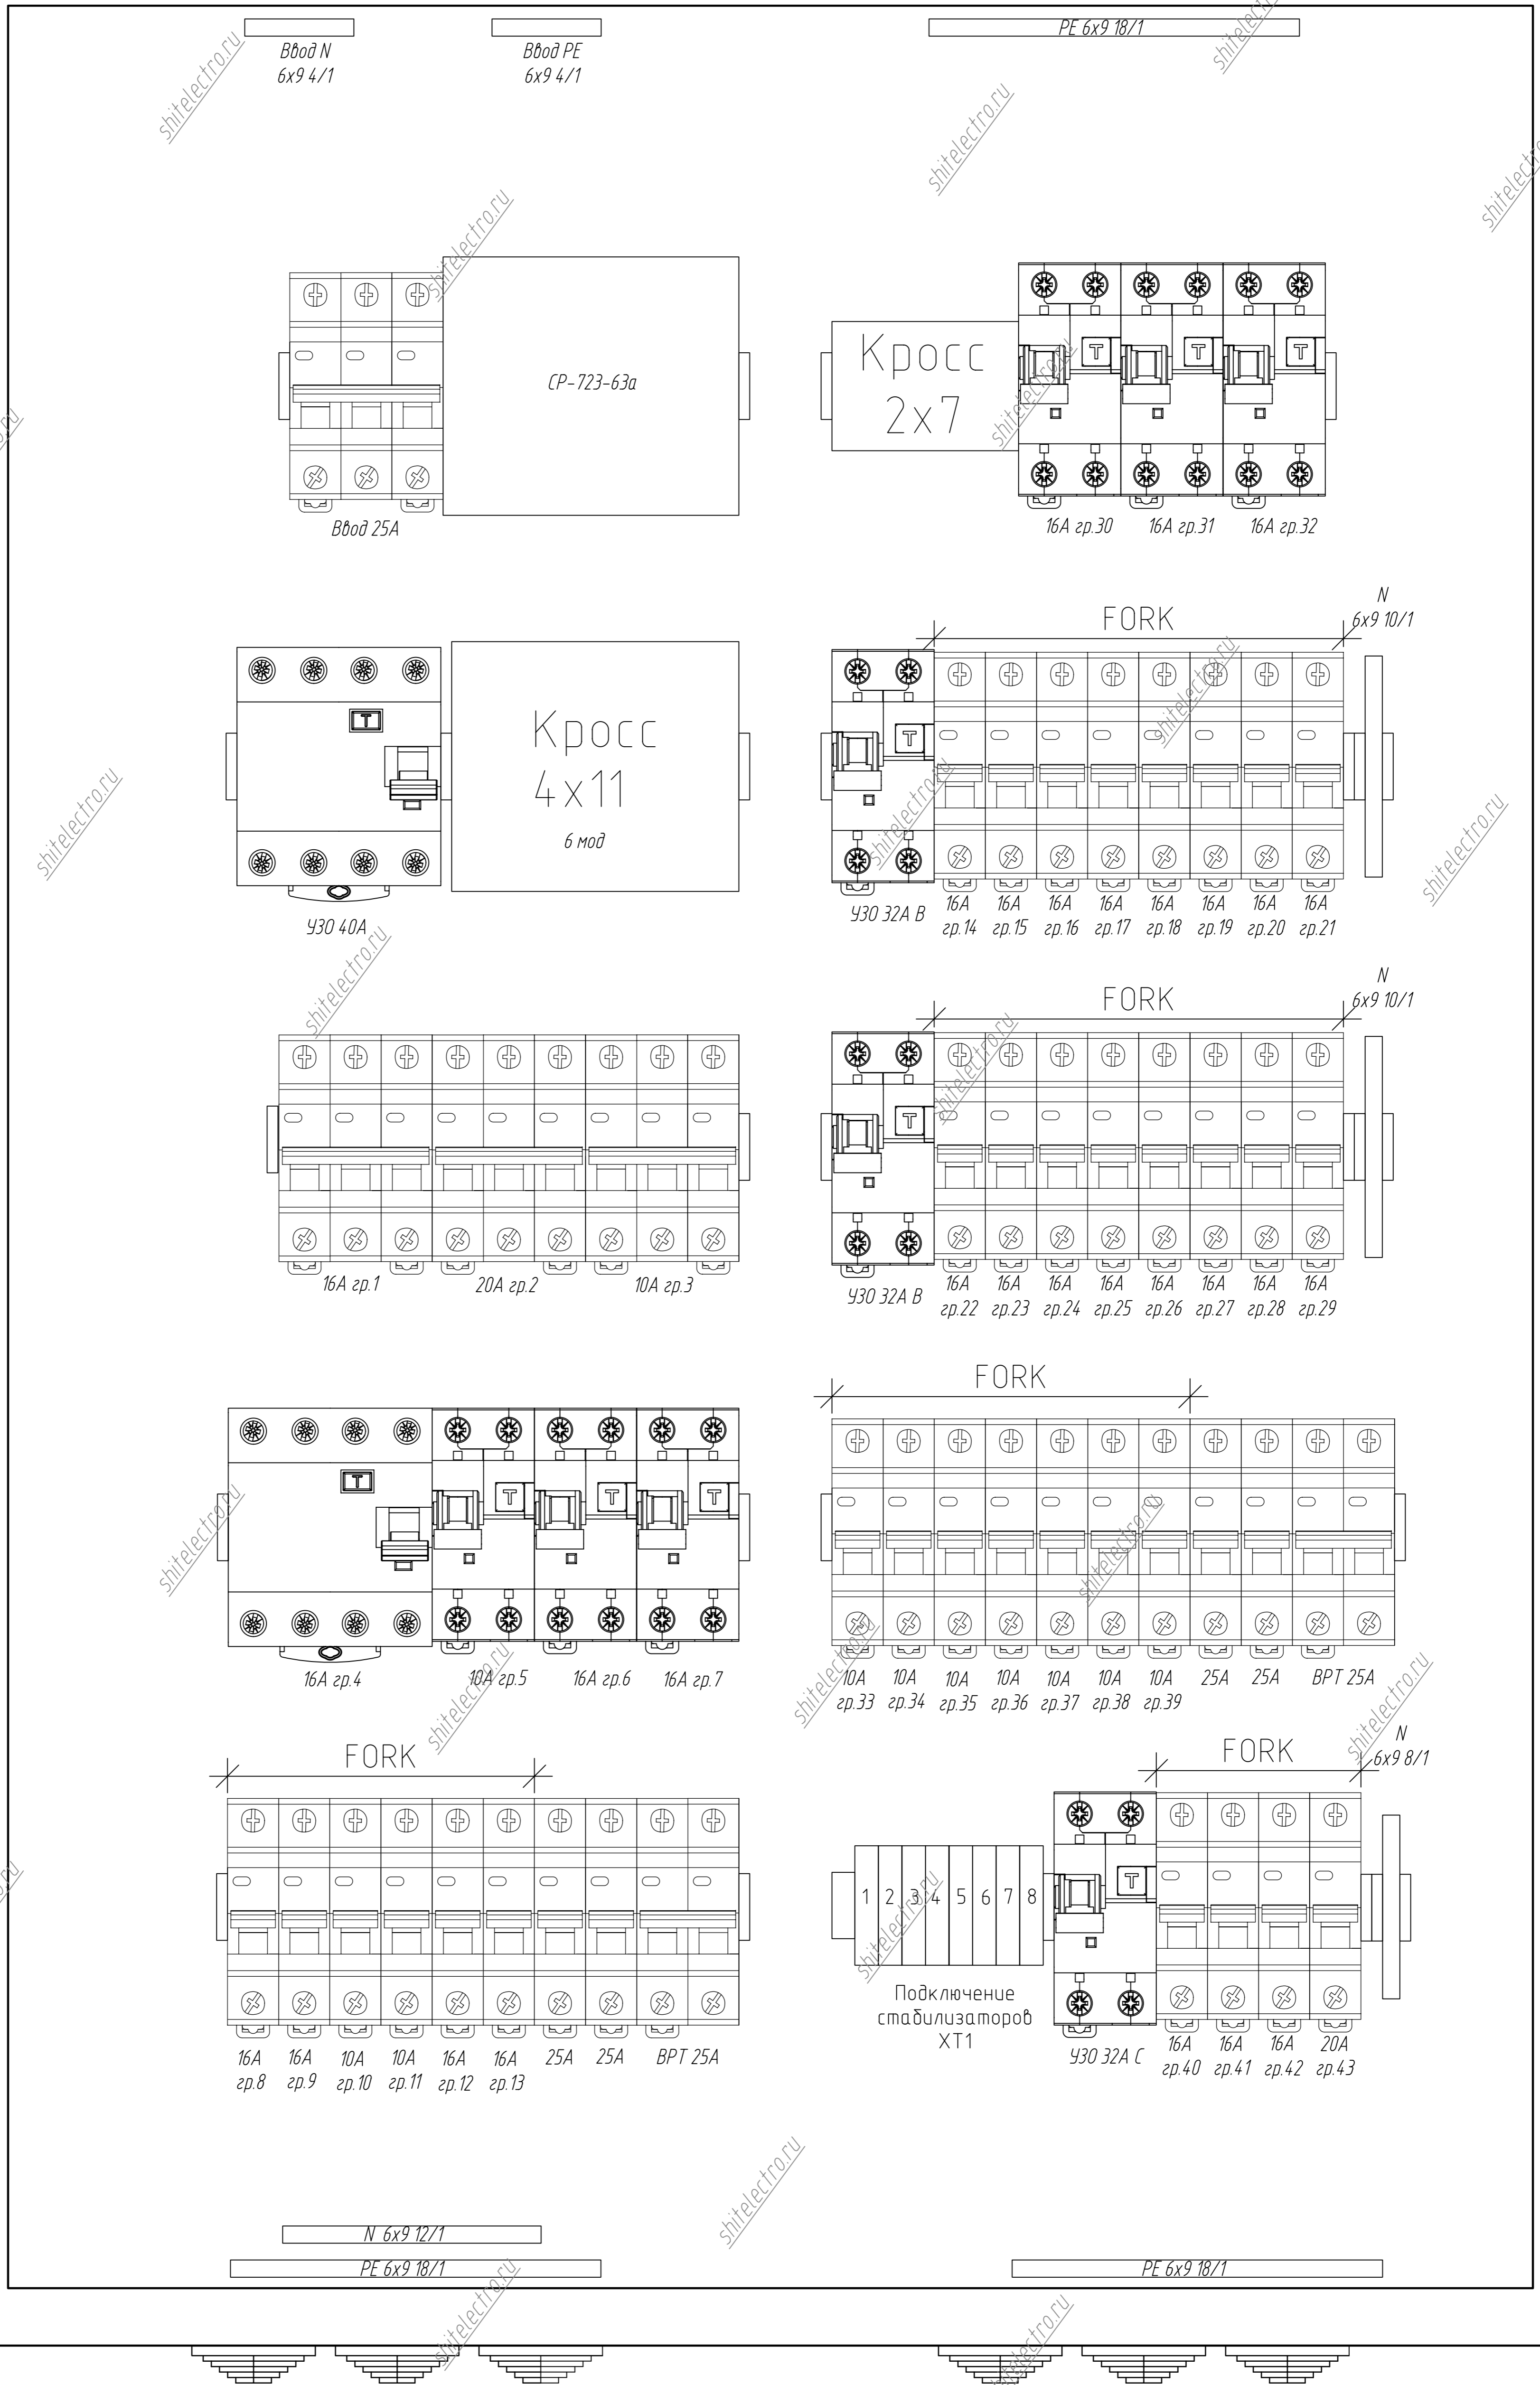

Создано	
Проверено	
Изм. №	
Имя файла	

01-04-2026.11-30M					
Московская обл., Клинский р-н, Тушино					
Изм.	Кол. уч.	Лист	№ док.	Подп.	Дата
Разработал	Проектировщик	Сачко			
Внутреннее электроснабжение частного дома			Стадия	Лист	Листов
Компоновка электрического щита. ЩР.ЭП-3-25			Р.Д.	3	3
			ООО ЧИК "Элсон Про"		
Формат					A1